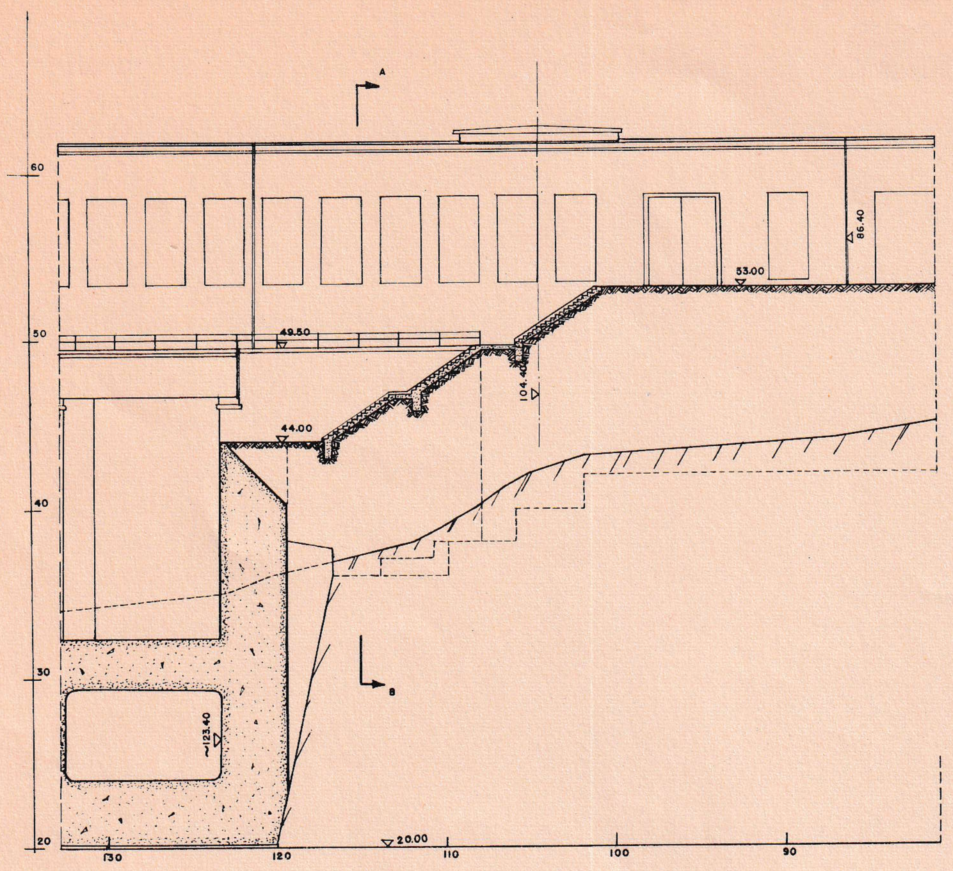

CORTE A 119.00 METROS

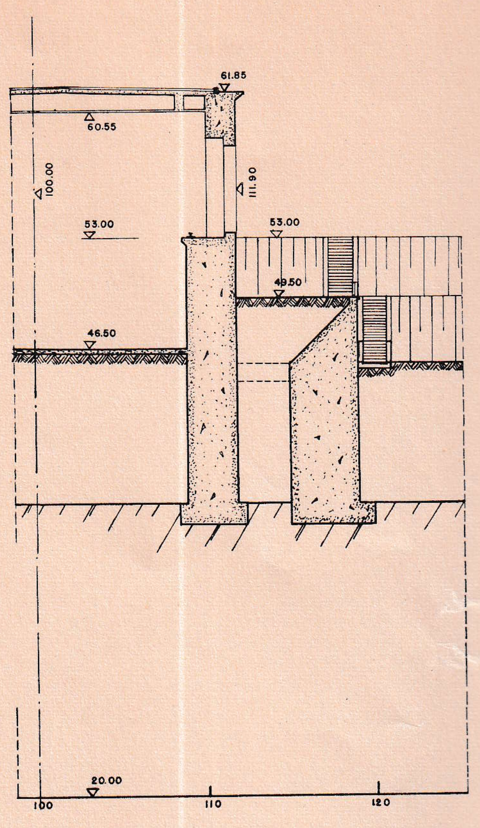

CORTE A - B

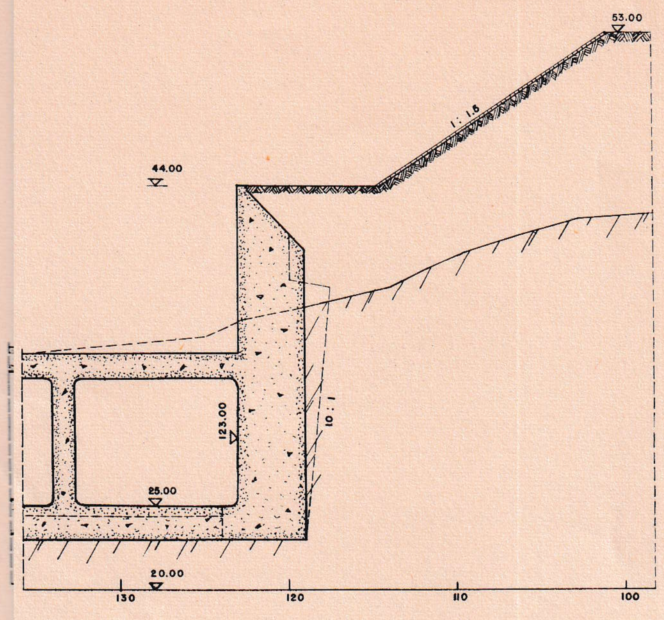

CORTE A 131.50 METROS

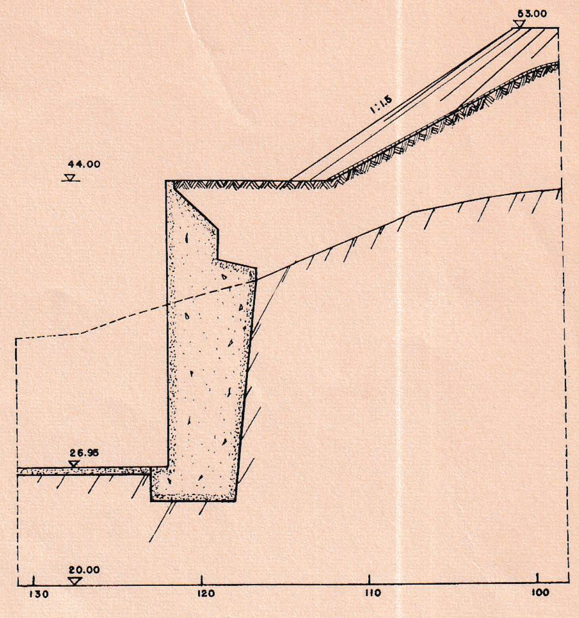

CORTE A 143.00 METROS

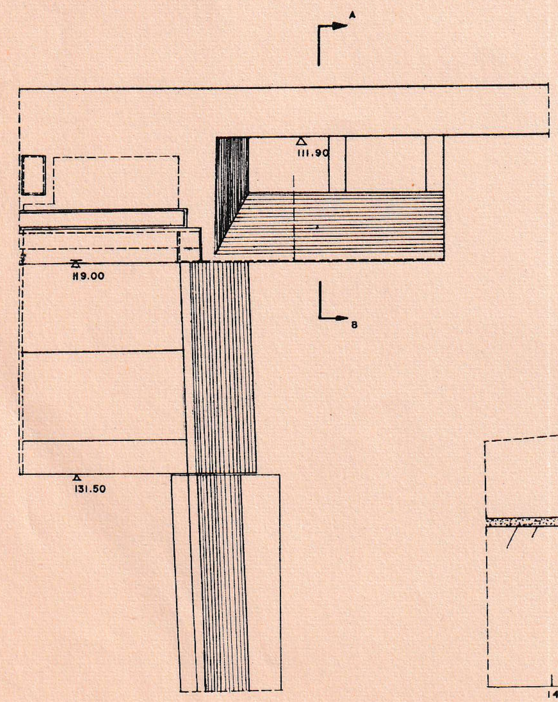

PLANTA

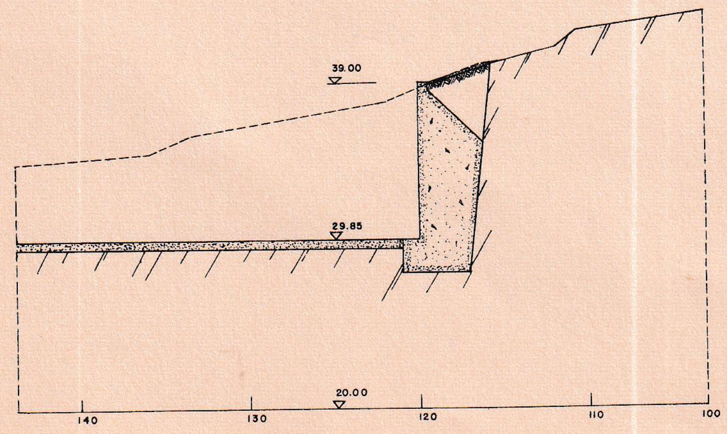

CORTE A 168.00 METROS

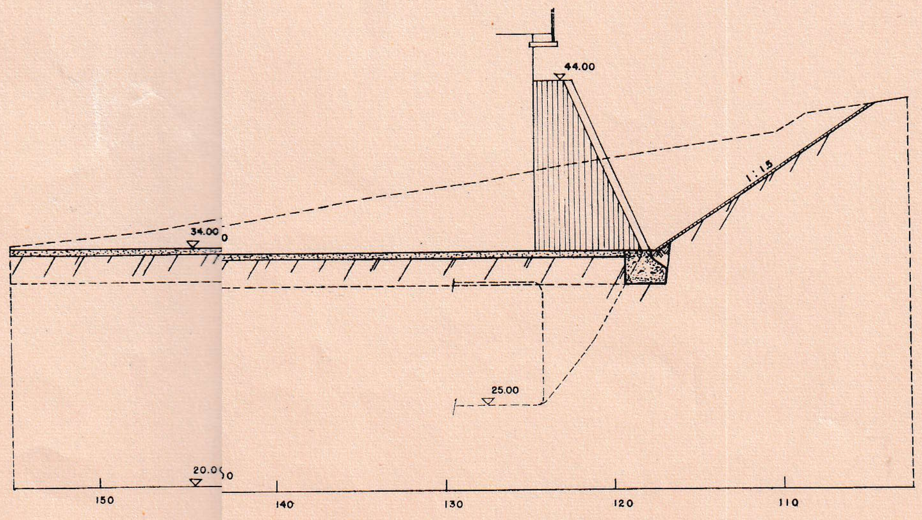

CORTE A 193.00 METROS

	FECHA	NOMBRE
PROYECTADO		
DIBUJADO	17/3/53	C.N. de Bruzzone
APROBADO		

U.T.E. OBRAS HIDROELECTRICAS

ESCALA 1:200

Ing. Jefe 30/5/53

Ing. Consultor

Nº 6012

USINA EN RINCON DE BAYGORRIA

MURO DE CONTENCION A LA SALIDA

COLOMBINO